


1a PAUSA

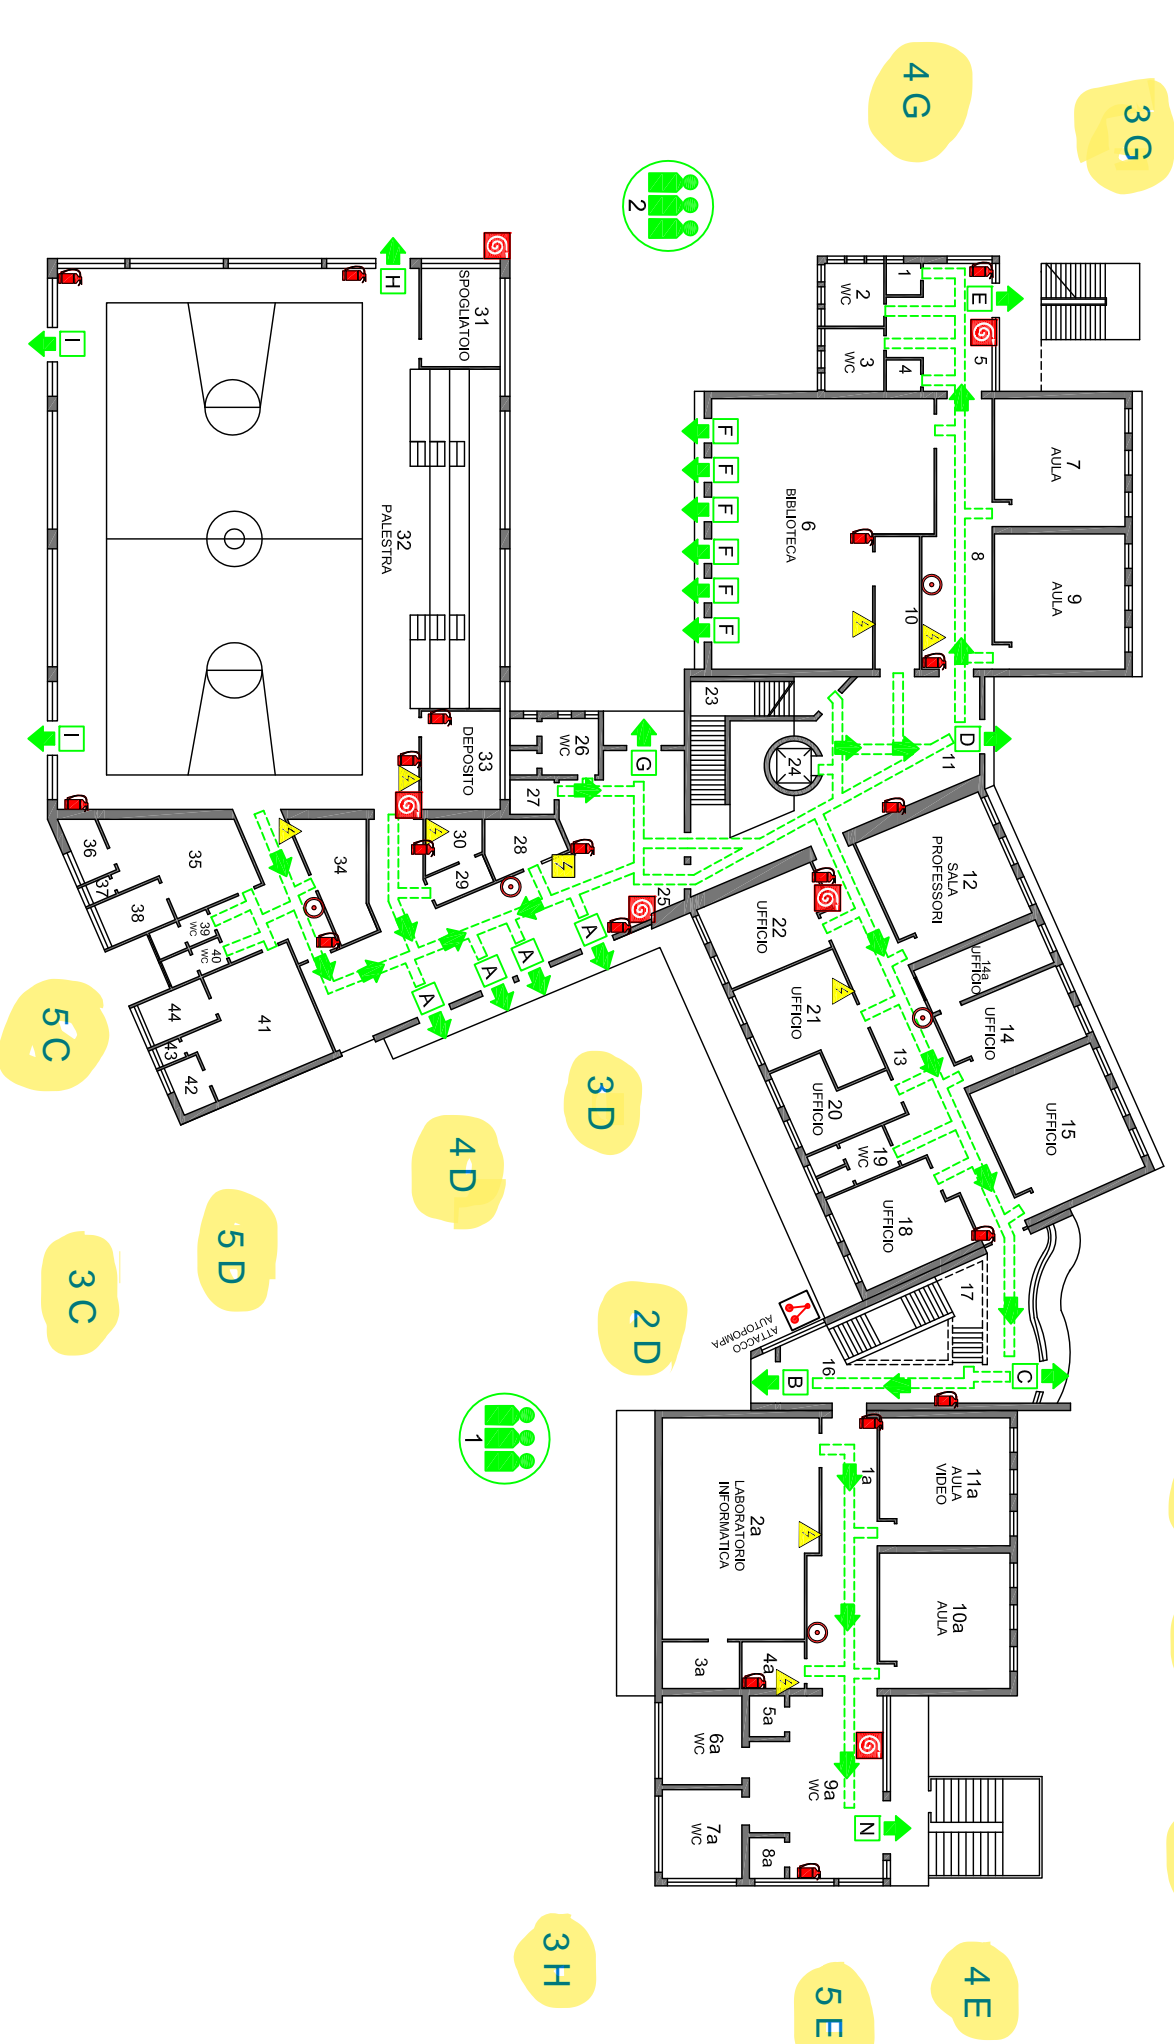

-  VIA DI FUGA
-  USCITA DI EMERGENZA
-  PUNTO DI RACCOLTA
-  PULSANTE DI ALLARME
-  ESTINTORE PORTATILE
-  ESTINTORE CO2
-  MANICHETTA ANTINCENDIO
-  CASSETTA PRONTO SOCCORSO
-  D.P.I. ANTINCENDIO
-  QUADRO ELETTRICO GENERALE
-  QUADRO ELETTRICO DI PIANO
-  VALVOLA INTERCETTAZIONE