


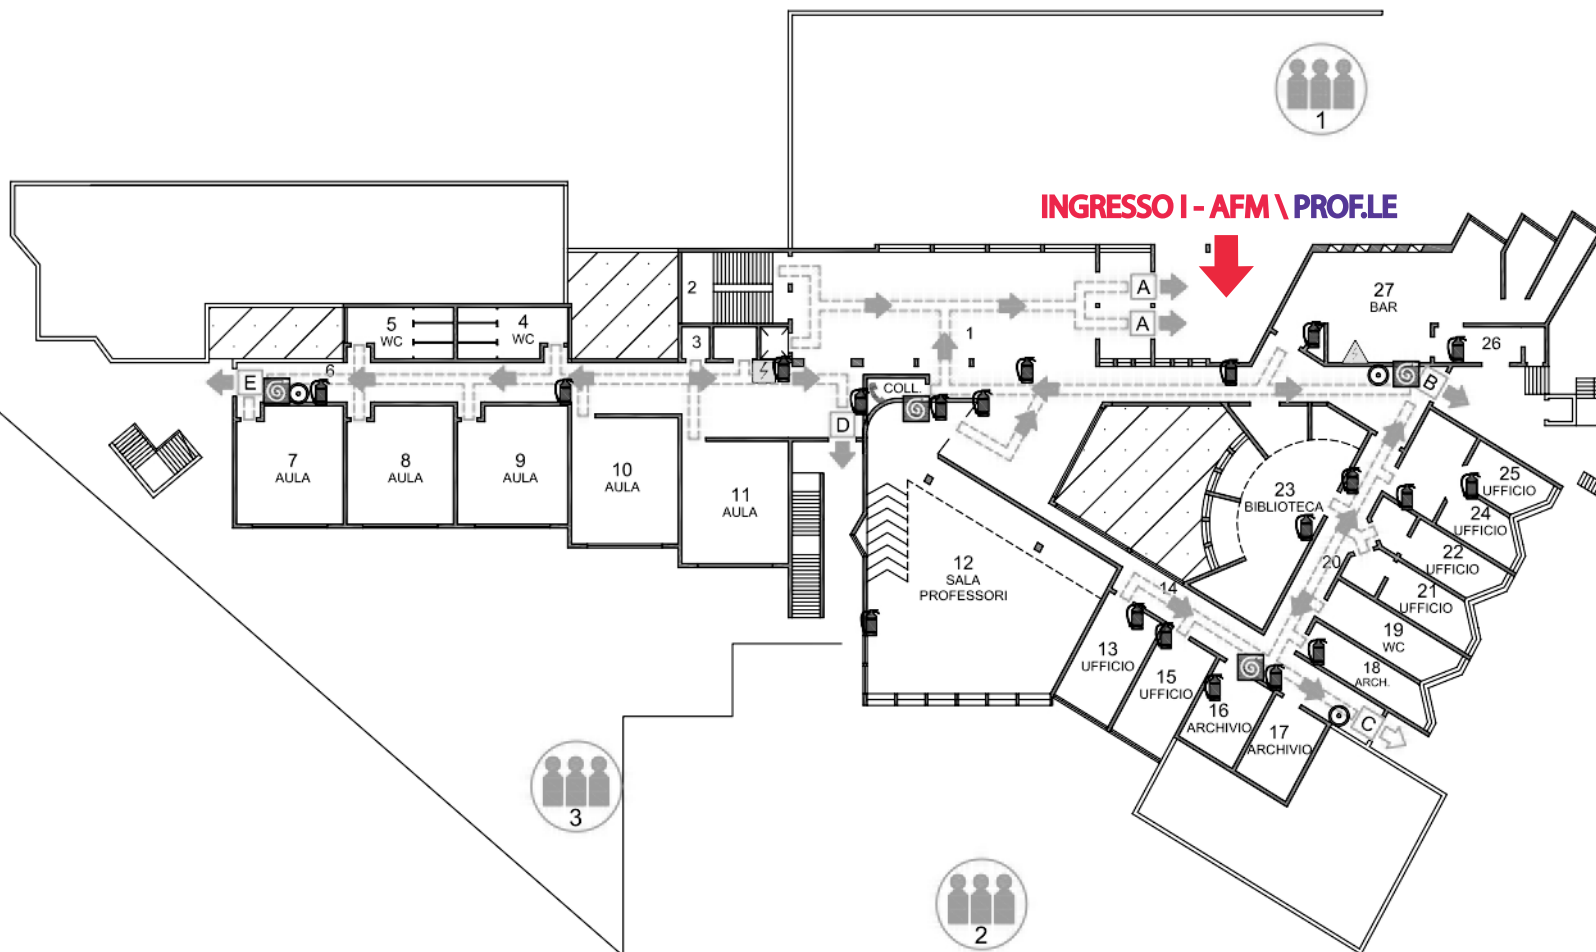

INGRESSO I - AFM \ PROF.LE



**INGRESSO II
CAT**



- VIA DI FUGA
- USCITA DI EMERGENZA
- PUNTO DI RACCOLTA
- PULSANTE DI ALLARME
- ESTINTORE
- MANICHETTA ANTINCENDIO
- CASSETTA PRONTO SOCCORSO
- D.P.I. ANTINCENDIO
- QUADRO ELETTRICO GENERALE
- QUADRO ELETTRICO DI PIANO
- VALVOLA INTERCETTAZIONE